


m. ŁOMIANKI

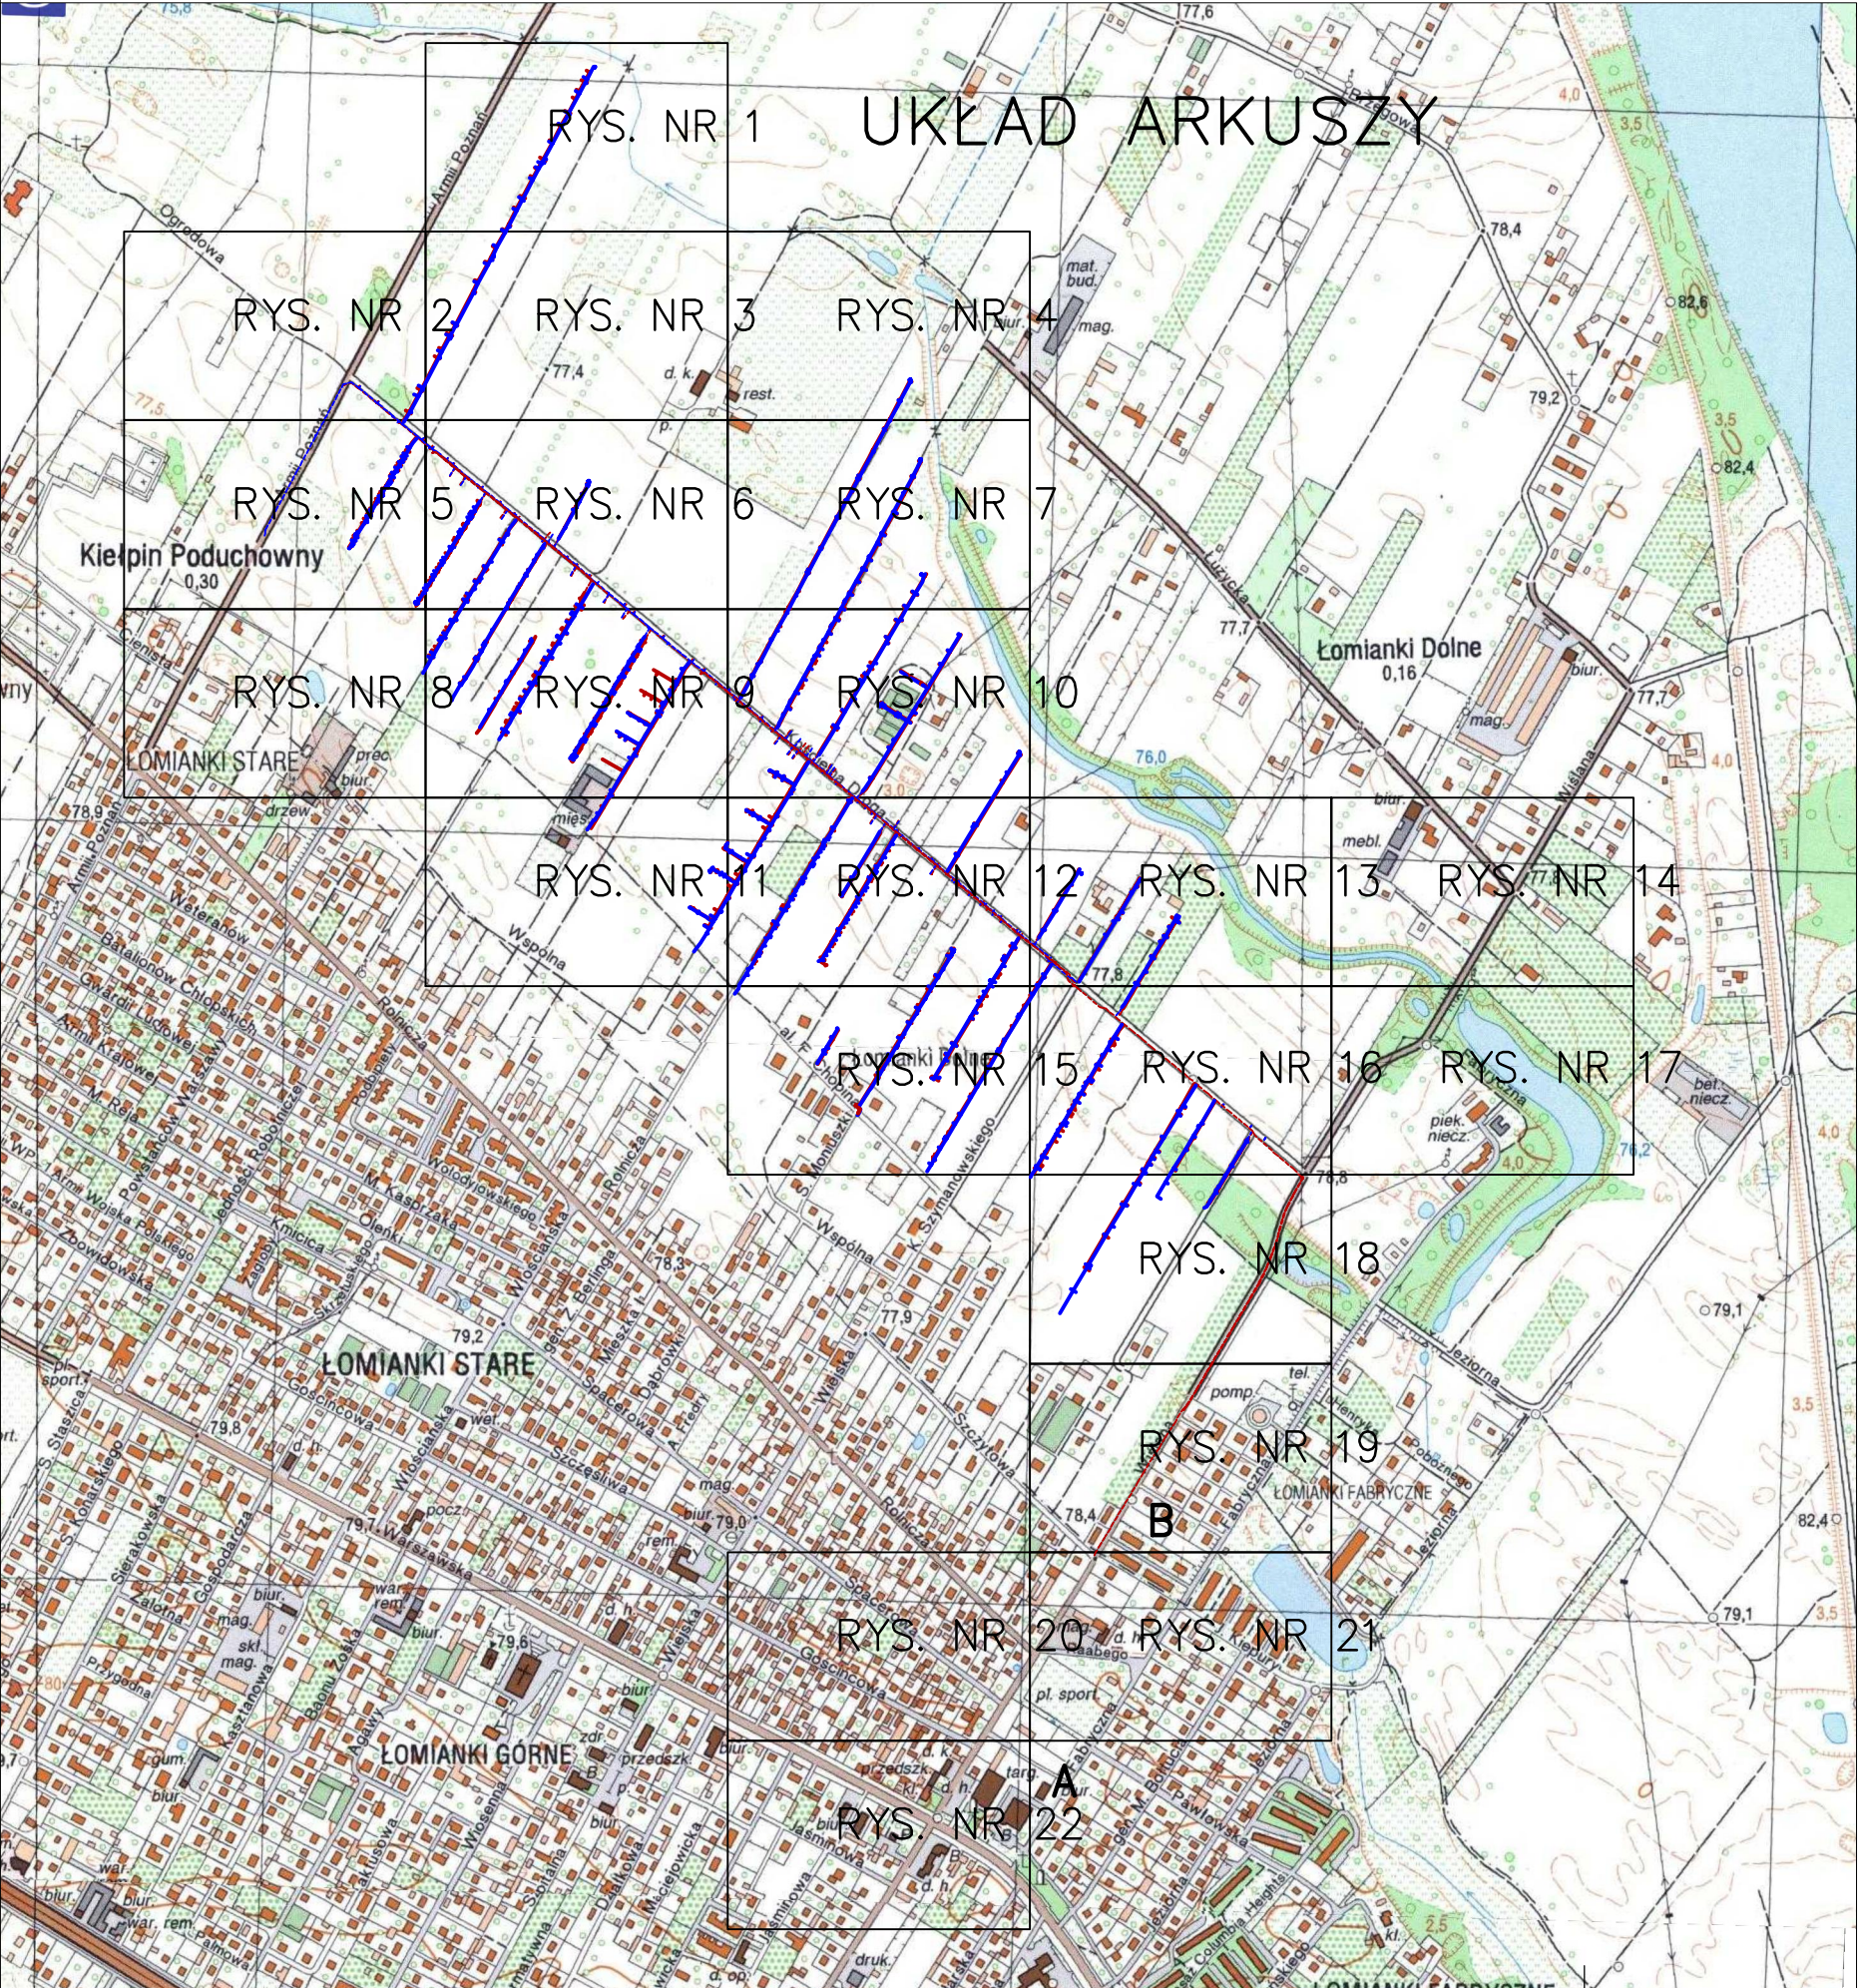

ORIENTACJA

SIEĆ WODOCIĄGOWA I KANALIZACJA
SANITARNA w miejscowości ŁOMIANKI
skala 1:10 000

MAPA TOPOGRAFICZNA
Skala 1:10000

- Oznaczenia:
- Projektowana kanalizacja grawitacyjna
 - Projektowana kanalizacja tłoczna
 - Projektowana sieć wodociągowa

Inwestor:	ZAKAD WODOCIĞÓW I KANALIZACJI W ŁOMIANKACH Sp. z o.o.		
Adres:	ul. Rolnicza 244, 05-092 ŁOMIANKI		
Projekt:	Budowa sieci wodociągowej oraz sieci kanalizacji sanitarnej w ulicach: Kościelna Droga, Wiślna część I, drogi dojazdowe do ul. Chopina, drogi dojazdowe do ul. Kościelna Droga, Lutosławskiego, Paderewskiego, Elsnera, Kamińskiego cz. I, Bogusławskiego, Niemena, Bacewicz, Moniuszki Vivaldiego, Kilara w Łomiankach – część 1		
Lokalizacja:	ŁOMIANKI		
Wykonawca:	<div></div> <div>GEOKART – INTERNATIONAL</div> <div>Spółka z o. o.</div> <div>35-113 Rzeszów, ul. Wita Stwosza 44</div>		
ZESPÓŁ PROJEKTOWY:			
FUNKCJA:	NR UPR.:	Specjalność:	PODPIS:
Projektant: mgr inż. Iwona Rybak	Upr.bud.Nr: PDK/0082/PWOS/05	instalacyjna w zakresie sieci, instalacji i urządzeń ciepłych, wentyl., gaz., wod-kan	
Sprawdzający: mgr inż. Marcin Łabaj	Upr.bud.Nr: PDK/0175/OWOS/09	instalacyjna w zakresie sieci, instalacji i urządzeń ciepłych, wentyl., gaz., wod-kan	
Opracowanie: mgr inż. Rafał Szewdo			
Faza: PROJEKT WYKONAWCZY		Data opracowania: 29.09.2017r. Skala rysunku: 1:10000	
Nazwa rysunku: ORIENTACJA		Nr arkusza:	
		Nr rys.:	1a