MAPA DO CELÓW PROJEKTOWYCH

7492400 — 7492800 — 5801750 — 5801500

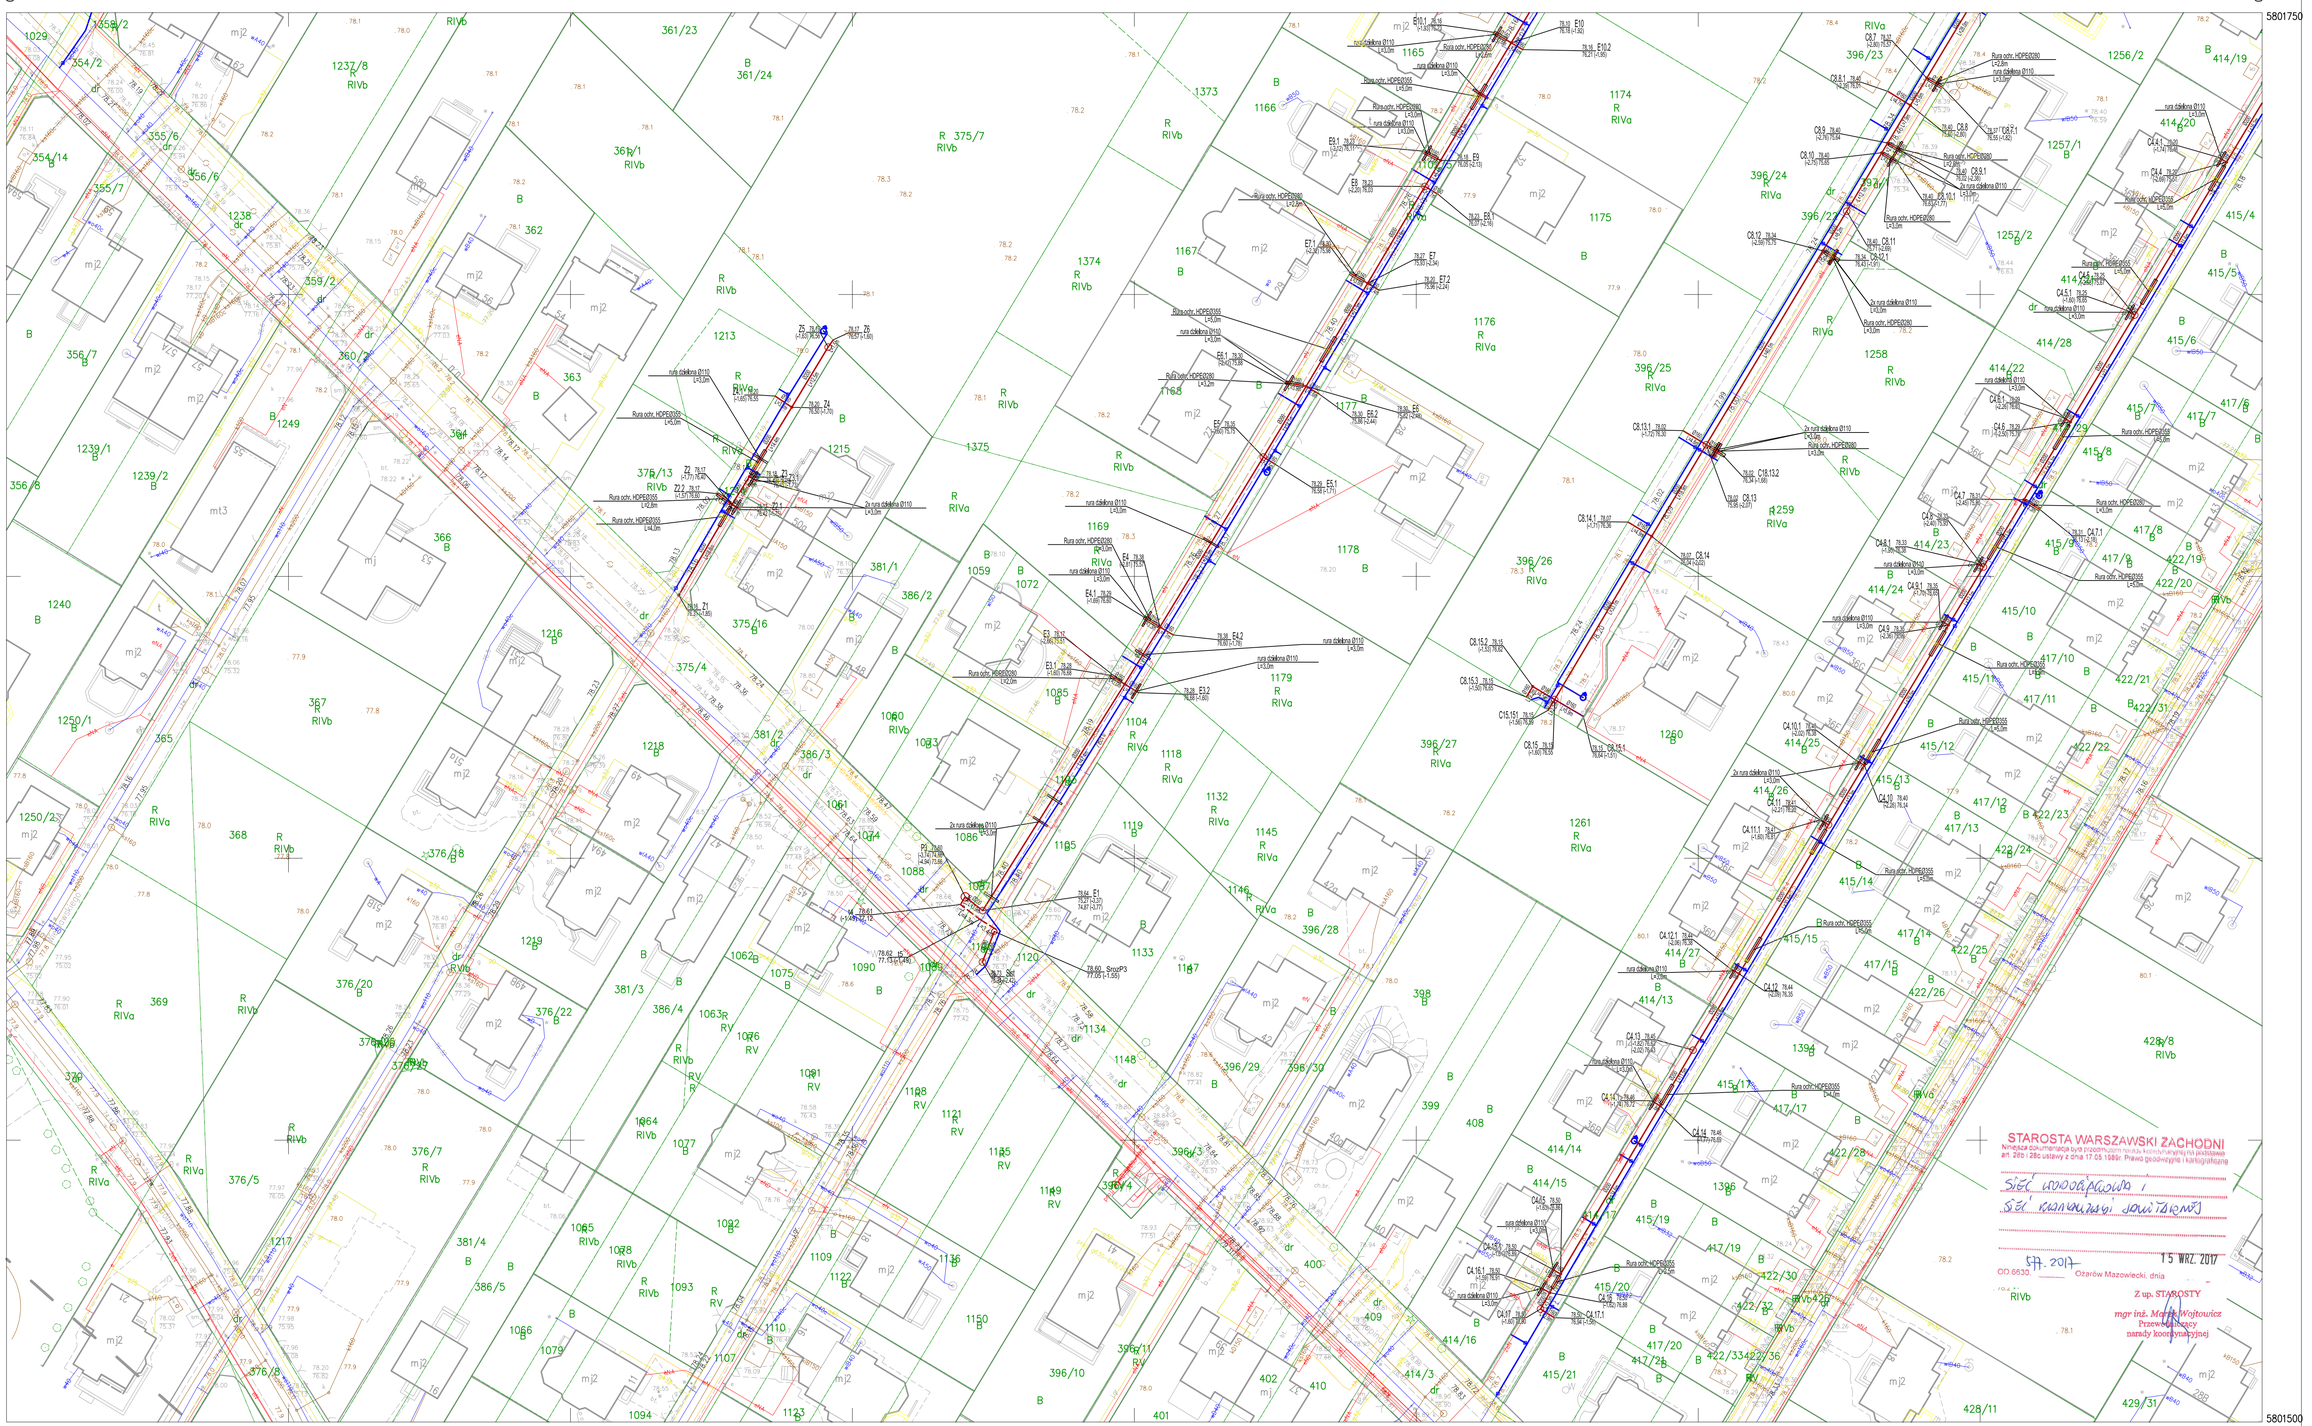

7.176.20.16.1.4

1:500

OD.6640.1.2083.2017

GEOKART INTERNATIONAL RZESZÓW

Spółka z o. o.
Ul. Wita Stwosza 44
35-113 Rzeszów

Wykonano dnia 19.05.2017

GEODETA UPRAWNIONY mgr inż. RADOSŁAW MACOŃ tel. 606 136 222 UPRAWNIENIA Nr 22902

Poświadcza się, że niniejszy dokument został opracowany w wyniku prac geodezyjnych i kartograficznych, których rezultaty zawiera operat techniczny wpisany do ewidencji materiałów państwowego zasobu geodezyjnego i kartograficznego
STAROSTA WARSZAWSKI ZACHODNI
P. 1432 2017. 34 66
Identyfikator ewidencyjny materiału zasobu - operatu technicznego
06 LIP. 2017
Data wpisania operatu technicznego do ewidencji materiałów zasobu
z up. STAROSTY
Konrad Szymański
Imię, nazwisko i podpis osoby reprezentującej organ

7.176.20.16.1.2 / 7.176.20.16.1.3 / 7.176.20.16.2.3 / 7.176.20.16.3.2

Mapa do celów projektowych
Jedn. rej: Łomianki [143205_4]
Obręb: Łomianki Dolne [143205_4.0022]
Układ współrzędnych 2000/7
Układ odniesienia Kronsztad 2006
Mapę sporządzono na podst. mapy wektorowej oraz pomiaru bezpośredniego
Mapa do celów projektowych została wykonana bez ustalenia obciążeń, o których mowa w Dz.U. rok 2011 nr 263 poz. 1572 parag. 80 ust.4

LEGENDA:

Elementy istniejące:
- Istniejąca sieć gazowa
- Istniejąca sieć kanalizacyjna
- Istniejąca sieć wodociągowa
- Istniejący kabel telefoniczny
- Istniejący kabel elektryczny

Elementy projektowane:
- Proj. sieć kanalizacji sanitarnej grawitacyjnej
- Proj. sieć kanalizacji sanitarnej tłocznej
- Proj. sieć wodociągowa
- P-1 Projektowana przepompownia ścieków sieciowa
- Proj. hydrant na sieci wod.
- Proj. zasuwa na sieci wod.
- Projektowana rura ochronna PE, stal
- Projektowana rura ochronna dwudzielna
- Projektowana szafa zasilająco – sterująca
- Projektowana policznikowa linia zasilająca
- Projektowane złącze kablowo – pomiarowe
- Projektowana rura ochronna SRS
- Proj. słup S-50 z oprawą LED-50W
- Proj. rura wentylacyjna x2
- Zakres opracowania

UKŁAD ARKUSZY

Łomianki

1 Ark. 7.176.20.11.1
2 Ark. 7.176.19.15.2
3 Ark. 7.176.20.11.3
4 Ark. 7.176.20.11.4
5 Ark. 7.176.19.15.4
6 Ark. 7.176.20.11.3
7 Ark. 7.176.20.11.2
8 Ark. 7.176.19.15.4
9 Ark. 7.176.20.11.3
10 Ark. 7.176.20.11.4
11 Ark. 7.176.20.16.1.1
12 Ark. 7.176.20.16.1.2
13 Ark. 7.176.20.16.2.1
14 Ark. 7.176.20.16.2.2
15 Ark. 7.176.20.16.1.4
16 Ark. 7.176.20.16.2.4
17 Ark. 7.176.20.16.2.4
18 Ark. 7.176.20.16.4.1
19 Ark. 7.176.20.16.4.3
20 Ark. 7.176.20.21.12
21 Ark. 7.176.20.21.2.1
22 Ark. 7.176.20.21.4.4

Układ arkuszy objęty wnioskiem

Inwestor:	ZAKŁAD WODOCIĄGÓW I KANALIZACJI W ŁOMIANKACH Sp. z o.o.
Adres:	ul. Rolnicza 244, 05-092 ŁOMIANKI
Projekt:	Budowa sieci wodociągowej oraz sieci kanalizacji sanitarnej w ulicach: Kościelna Droga, Wiślana część I, drogi dojazdowe do ul. Chopina, drogi dojazdowe do ul. Kościelna Droga, Lutosławskiego, Paderewskiego, Elsnera, Kamińskiego cz. I, Bogusławskiego, Niemena, Bacewicz, Moniuszki Vivaldiego, Kilara w Łomiankach – część 1
Lokalizacja:	ŁOMIANKI
Wykonawca:	GEOKART – INTERNATIONAL Spółka z o. o. 35-113 Rzeszów, ul. Wita Stwosza 44

ZESPÓŁ PROJEKTOWY:

FUNKCJA:	NR UPR.:	Specjalność:	PODPIS:
Projektant: mgr inż. Iwona Rybak	Upr.bud.Nr: PDK/0082/POOS/05	instalacyjna w zakresie sieci, instalacji i urządzeń cieplnych, wentyl., gaz., wod-kan.	
Sprawdzający: mgr inż. Marcin Łabaj	Upr.bud.Nr: PDK/0025/POOS/09	instalacyjna w zakresie sieci, instalacji i urządzeń cieplnych, wentyl., gaz., wod-kan.	
Projektant: br.elekt.;inż. Paweł Piwowar	Upr.bud.Nr: E-117/02	instalacyjna w zakresie sieci, instalacji i urządzeń elektrycznych i elektroenergetycznych	
Sprawdzający: br.elekt.;inż. Bartosz Budzik	Upr.bud.Nr: E-217/02	instalacyjna w zakresie sieci, instalacji i urządzeń elektrycznych i elektroenergetycznych	
Opracowanie: mgr inż. Rafał Szwedo			
Opracowanie: mgr inż. Dominika Grunt			
Opracowanie: mgr inż. Urszula Chytek			
Opracowanie: mgr inż. Magda Komal			
Opracowanie: mgr inż. Katarzyna Ufnal			

Faza: PROJEKT WYKONAWCZY	Data opracowania: 09.2017r.
	Skala rysunku: 1: 500
Nazwa rysunku: PROJEKT ZAGOSPODAROWANIA TERENU – SIEĆ KANALIZACYJNA	Nr arkusza: 7.176.20.16.1.4
	Nr rys.: K13(15)