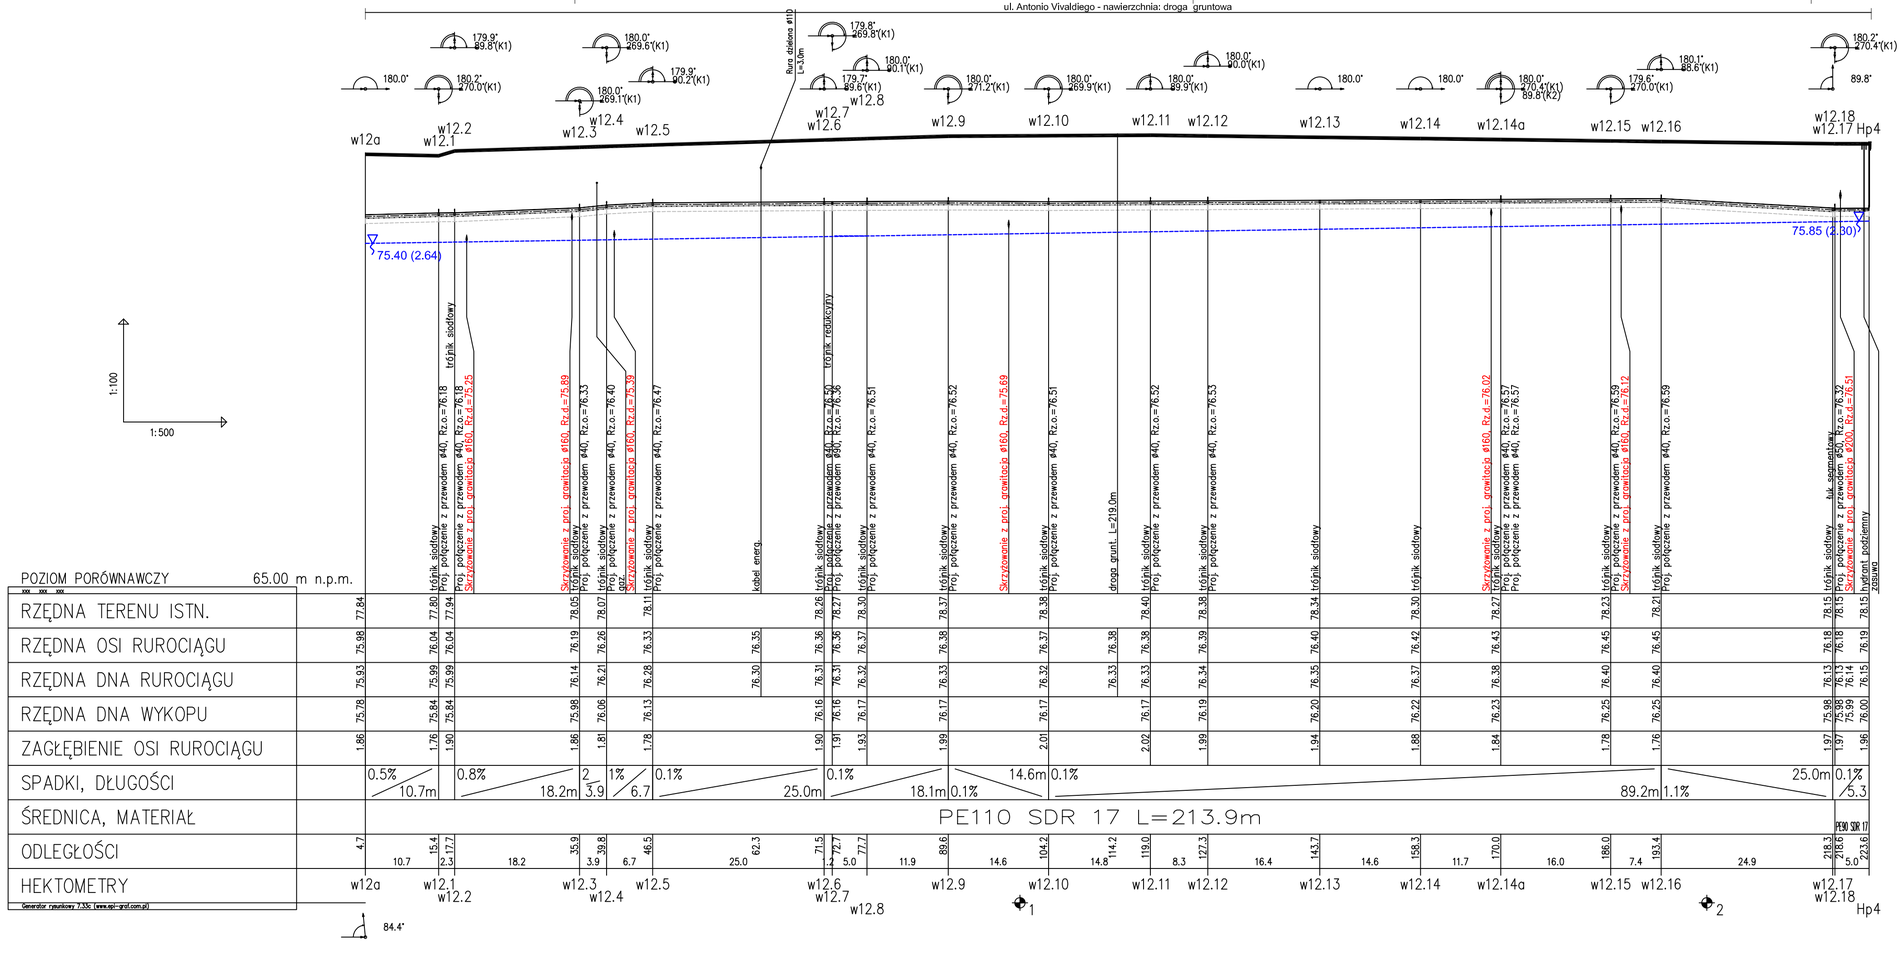

UWAGA:

1. Lokalizację istniejącego uzbrojenia naniesiono zgodnie z informacją dysponentów uzbrojenia,
2. Głębokość uzbrojenia ustalono na podstawie map lub w przypadku braku informacji o głębokości, orientacyjnie w sposób narzucony przez program wspomagający projektowanie "Profil Koordynator",
3. Wyprzedzająco wykonać odkrywki w celu identyfikacji ostatecznej lokalizacji uzbrojenia i jego głębokości,
4. Nie wyklucza się istnienia uzbrojenia niezinwentaryzowanego, w przypadkach wątpliwych wykonać wykopy kontrolne,
5. Skrzyżowania z istniejącym uzbrojeniem wykonać pod nadzorem dysponentów sieci zgodnie z warunkami podanymi w uzgodnieniach branżowych.
6. Grubość podsypki 15cm piaskiem.

Inwestor:	ZAKŁAD WODOCIĄGÓW I KANALIZACJI W ŁOMIANKACH Sp. z o.o.
Adres:	ul. Rolnicza 244, 05-092 ŁOMIANKI
Projekt:	Budowa sieci wodociągowej oraz sieci kanalizacji sanitarnej w ulicach: Kościelna Droga, Wiślana część I, drogi dojazdowe do ul. Chopina, drogi dojazdowe do ul. Kościelna Droga, Lutosławskiego, Paderewskiego, Elsnera, Kamińskiego cz. I, Bogusławskiego, Niemena, Bacewicz, Moniuszki Vivaldiego, Kilara w Łomiankach – część 1
Lokalizacja:	ŁOMIANKI
Wykonawca:	GEOKART – INTERNATIONAL Spółka z o. o. 35-113 Rzeszów, ul. Wita Stwosza 44

ZESPÓŁ PROJEKTOWY:			
FUNKCJA:	NR UPR.:	Specjalność:	PODPIS:
Projektant: mgr inż. Iwona Rybak	Upr.bud.Nr: PDK/0082/PWOS/05	instalacyjna w zakresie sieci, instalacji i urządzeń cieplnych, wentyl., gaz., wod-kan	
Sprawdzający: mgr inż. Marcin Łabaj	Upr.bud.Nr: PDK/0025/POS/09	instalacyjna w zakresie sieci, instalacji i urządzeń cieplnych, wentyl., gaz., wod-kan	
Opracowanie: mgr inż. Rafał Szwedo			
Opracowanie: mgr inż. Dominika Grunt			
Opracowanie: mgr inż. Urszula Chyłek			

Faza:	PROJEKT WYKONAWCZY	Data opracowania:	09.2017r.
		Skala rysunku:	1:100/500
Nazwa rysunku:	PROFIL PODŁUŻNY – SIEĆ WODOCIĄGOWA (w12a–w12.18)	Nr rys.:	W2.22