MAPA DO CELÓW PROJEKTOWYCH

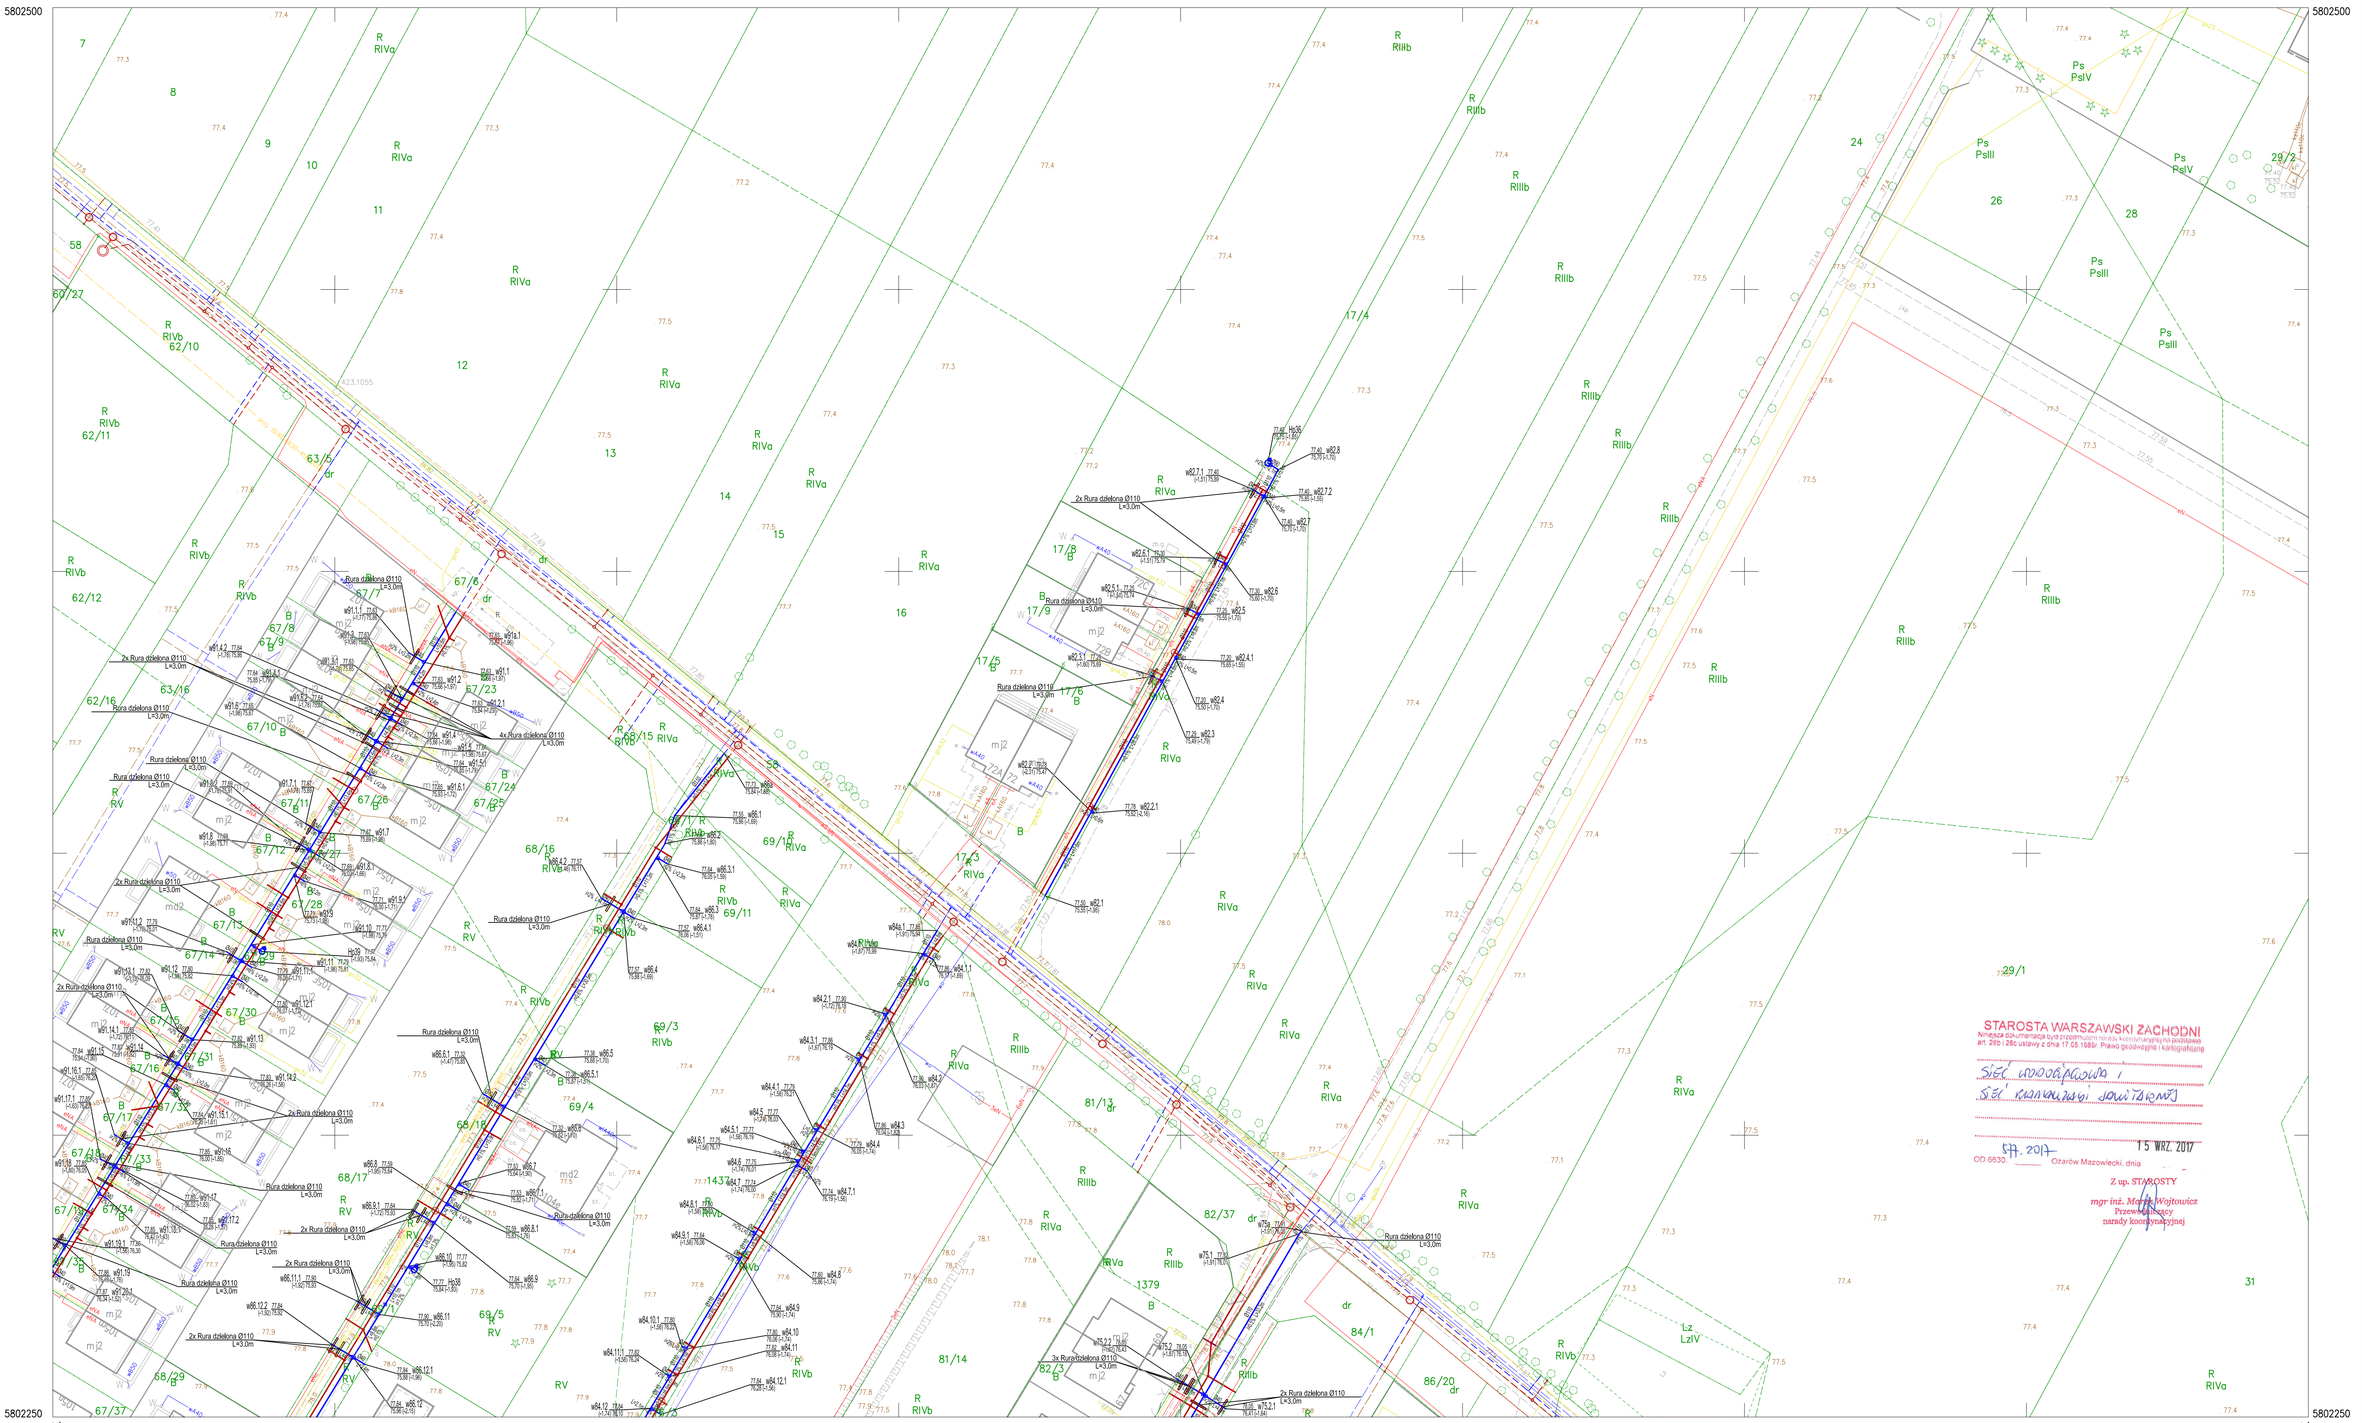

7.176.20.11.3.1
1:500
OD.6640.1.2083.2017

GEOKART INTERNATIONAL RZESZÓW

Spółka z o. o.
Ul. Wita Stwosza 44
35–113 Rzeszów

Wykonano dnia 19.05.2017

GEODETA UPRAWNIONY
mgr inż. Radosław Jacoń
tel. 607 196 022
uprawnienia nr 12902

Poświadcza się, że niniejszy dokument został opracowany w wyniku prac geodezyjnych i kartograficznych, których rezultaty zawiera operat techniczny wpisany do ewidencji materiałów państwowego zasobu geodezyjnego i kartograficznego
STAROSTA WARSZAWSKI ZACHODNI
P. 1432 2017 3466
Identyfikator ewidencyjny materiału zasobu - operatu technicznego
z up. STAROSTY
06 LIP. 2017
Data wpisania operatu technicznego do ewidencji materiałów zasobu
Konrad Szymański
Imię, nazwisko i podpis osoby reprezentującej organ
Geodeta

7.176.20.11.1.3
7.176.19.15.4.2
7.176.20.11.3.2
7.176.20.11.3.3

Mapa do celów projektowych
Jedn. rej: Łomianki [143205_4]
Obręb: Łomianki Dolne [143205_4.0022]
Układ współrzędnych 2000/7
Układ odniesienia Kronsztad 2006
Mapę sporządzono na podst. mapy wektorowej oraz pomiaru bezpośredniego
Mapa do celów projektowych została wykonana bez ustalenia obciążeń, o których mowa w Dz.U. rok 2011 nr 263 poz. 1572 parag. 80 ust.4

LEGENDA:

Elementy istniejące:
- Istniejąca sieć gazowa
- Istniejąca sieć kanalizacyjna
- Istniejąca sieć wodociągowa
- Istniejący kabel telefoniczny
- Istniejący kabel elektryczny

Elementy projektowane:
- Proj. sieć kanalizacji sanitarnej grawitacyjnej
- Proj. sieć kanalizacji sanitarnej tłocznej
- Proj. sieć wodociągowa
- Projektowana przepompownia ścieków sieciowa
- Proj. hydrant na sieci wod.
- Proj. zasuwa na sieci wod.
- Projektowana rura ochronna PE, stal
- Projektowana rura ochronna dwudzielna
- Zakres opracowania

UKŁAD ARKUSZY

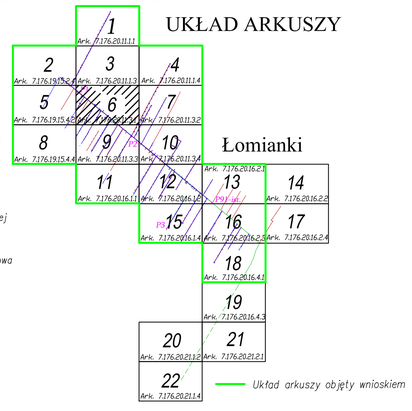

Inwestor:	ZAKŁAD WODOCIĄGÓW I KANALIZACJI W ŁOMIANKACH Sp. z o.o.
Adres:	ul. Rolnicza 244, 05–092 ŁOMIANKI
Projekt:	Budowa sieci wodociągowej oraz sieci kanalizacji sanitarnej w ulicach: Kościelna Droga, Wiślana część I, drogi dojazdowe do ul. Chopina, drogi dojazdowe do ul. Kościelna Droga, Lutosławskiego, Poderewskiego, Elsnera, Kamińskiego cz. I, Bogusławskiego, Niemena, Bacewicz, Moniuszki Vivaldiego, Kilara w Łomiankach – część 1
Lokalizacja:	ŁOMIANKI
Wykonawca:	GEOKART – INTERNATIONAL Spółka z o. o. 35–113 Rzeszów, ul. Wita Stwosza 44

ZESPÓŁ PROJEKTOWY:

FUNKCJA:	NR UPR.:	Specjalność:	PODPIS:
Projektant: mgr inż. Iwona Rybak	Upr.bud.Nr: PDK/0082/PWOS/05	instalacyjna w zakresie sieci, instalacji i urządzeń cieplnych, wentyl., gaz., wod–kan.	
Sprawdzający: mgr inż. Marcin Łabaj	Upr.bud.Nr: PDK/0025/POOS/09	instalacyjna w zakresie sieci, instalacji i urządzeń cieplnych, wentyl., gaz., wod–kan.	
Opracowanie: mgr inż. Rafał Szwedo			
Opracowanie: mgr inż. Dominika Grunt			
Opracowanie: mgr inż. Urszula Chyłek			
Opracowanie: mgr inż. Magda Kamal			
Opracowanie: mgr inż. Katarzyna Ufnal			

Faza: PROJEKT WYKONAWCZY	Data opracowania:	09.2017r.
	Skala rysunku:	1: 500
Nazwa rysunku: PROJEKT ZAGOSPODAROWANIA TERENU – SIEĆ WODOCIĄGOWA	Nr arkuszu:	7.176.20.11.3.1
	Nr rys.:	W6(6)