


MAPA DO CELÓW PROJEKTOWYCH

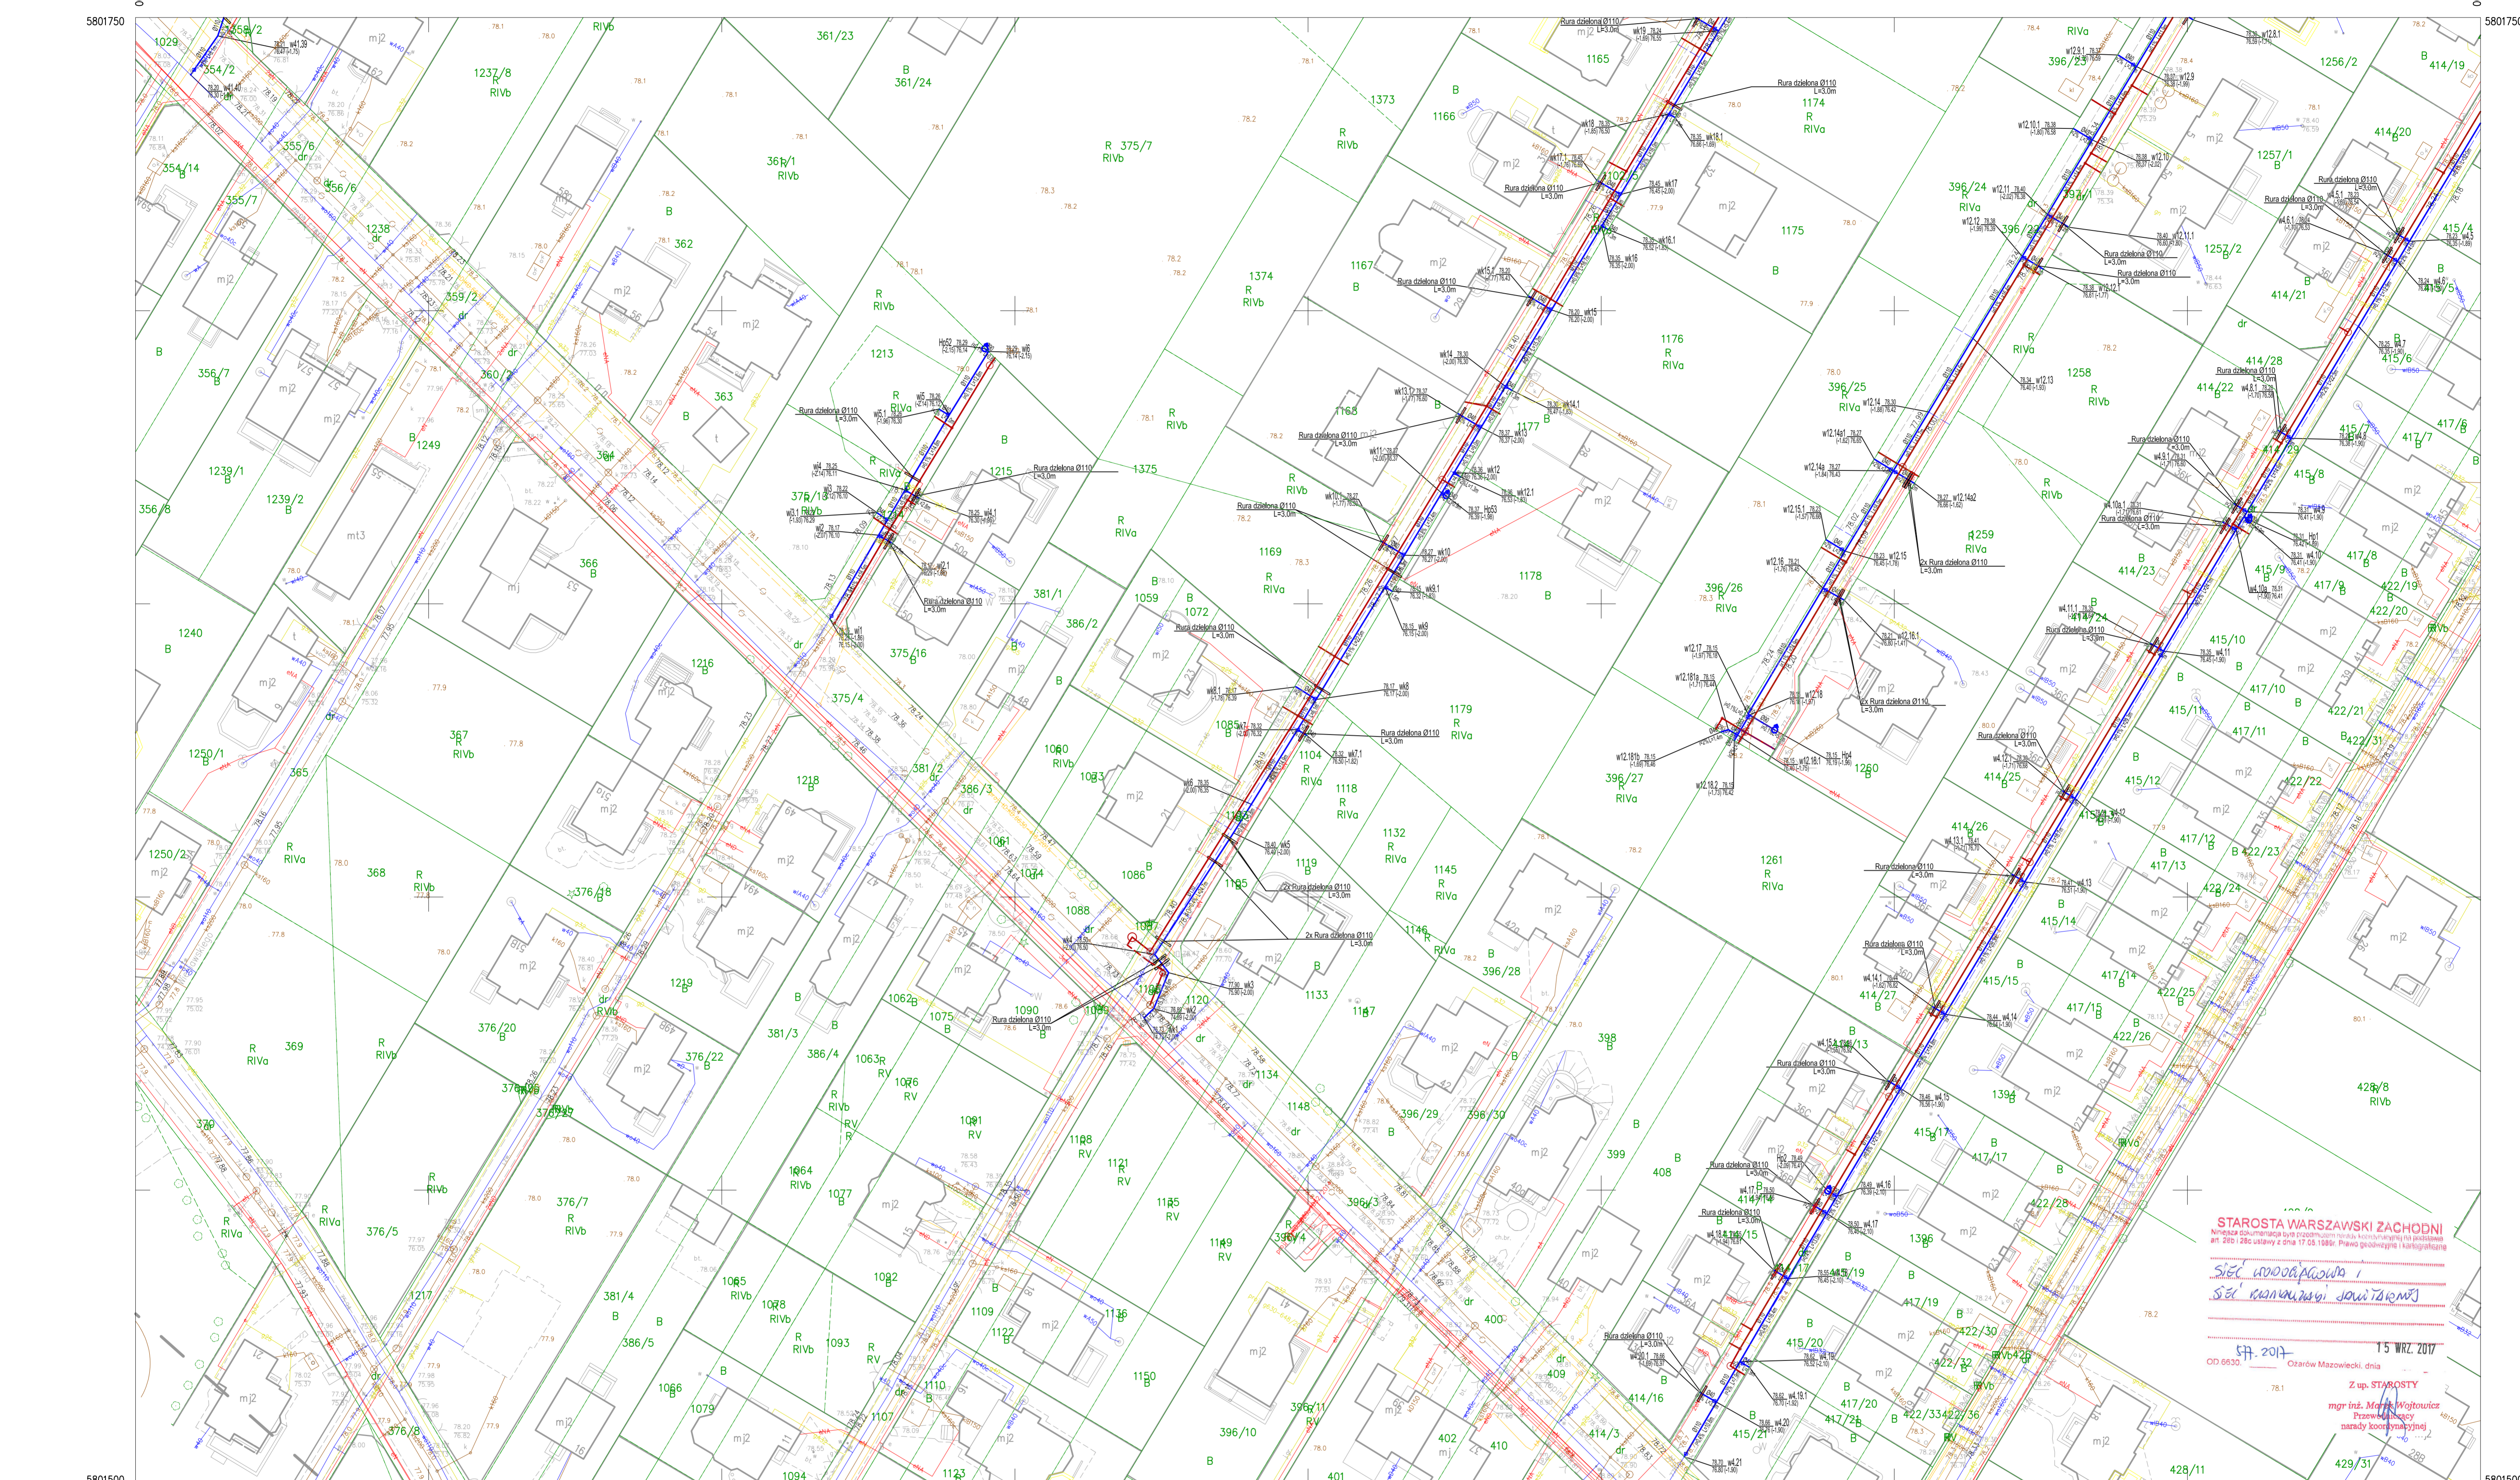

7.176.20.16.1.4  
1:500  
OD.6640.1.2083.2017

7 1 72 22 12 1 1

7.1/6.20.16.1.4  
1:500

Spółka z o. o.  
Ul. Wita Stwosza 44  
35-113 Rzeszów  
Wykonano dnia 19.05.2017

Wykonano dnia 19.05.2017

  
**STAROSTA WARSZAWSKI ZACHODNI**  
 ul. Włocławek 13A/202  
 00-611 Warszawa

Powiada się, że niniejszy dokument został opracowany  
 w wyniku prac geodezyjnych i kartograficznych, których  
 rezultaty zawiera oparte technicznie wydanie do ewidencji  
 materiałów państwowego zasobu geodezyjnego  
 i kartograficznego

**STAROSTA WARSZAWSKI ZACHODNI**

**P. 1432** ..... 2017 ..... 3466 .....  
numeracja administracyjna: rok:..... operacja:.....  
**06.11.P. 2017**  
Główny Urząd  
 operacji terenowych  
 ds. ewidencji państwowego zasobu

**STAROSTA**  
.....  
**Krzysztof**  
.....  
 (miejscowość i data)  
 (podpis)

7.176.20.16.1.3	7.176.20.16.1.2
Mapa do celów projektowych Jedn. rej. Lomianki [143205_4] Obręb: Lomianki Dole [143205_4.0022] Układ współrzędnych 2000/7 Układ odniesienia: Kruskal 2006 Mapę sporządzono na podst. mapy wektorowej oraz pomiaru bezpośredniego	Mapa do celów projektowych zestawia wykonaną bez ustalenia obrotu, o których mowa w Dz.U. nr 2011 nr 263 poz. 1572 paragraf. 80 ust.4

OD 6640 1 2083 2017

Elementy projektowane:



Podpiszcie się, że niniejszy dokument został opracowany w wyniku prac geodezyjnych i kartograficznych, których rezultaty zawiono opisać technicznie wpisano do ewidencji materiałów państwowego zasobu geodezyjnego i kartograficznego

**STAROSTA WARSZAWSKI GŁOCHODNI**

P. 1432. 3017 3466

Identyfikator ewidencyjny materiału: zasobu - operacji technicznej: z up. STAROSTY

0.6 L.P. 2017

data wystawienia operacji technicznej (do ewidencji materiału: zasobu)

mgr. inż. Adam Cichon Starosta

mgr. inż. Adam Cichon Starosta

Elementy istniejące:

- Istniejąca sieć gazowa
- Istniejąca sieć kanalizacyjna
- Istniejąca sieć wodociągowa
- Istniejący kabel telefoniczny
- Istniejący kabel elektryczny



Proj. sieć kanalizacji sanitarnej grawitacyjnej

Proj. sieć kanalizacji sanitarnej tłocznej

Proj. sieć wodociągowa

Projektowana przepompownia ścieków sieciowa

Proj. hydrant na sieci wod.

Proj. zasswa na sieci wod.

Projektowana rura ochronna PE, stal

Projektowana rura ochronna dwudzielna

Projektowana szafa zasilająca - sterująca

Projektowana policznikowa linia zasilająca


Projektowane złącze kablowo - pomiarowe

Projektowana rura ochronna SRS

Proj. słup S-50 z oprawą LED-50W


Proj. rura wentylacyjna x2

Zakres opracowania



Odległość sieci od granicy działki

7.176.20.16.1.2 Mapa do celów projektowych Jedn. rej. Łomianki [143205\_4]

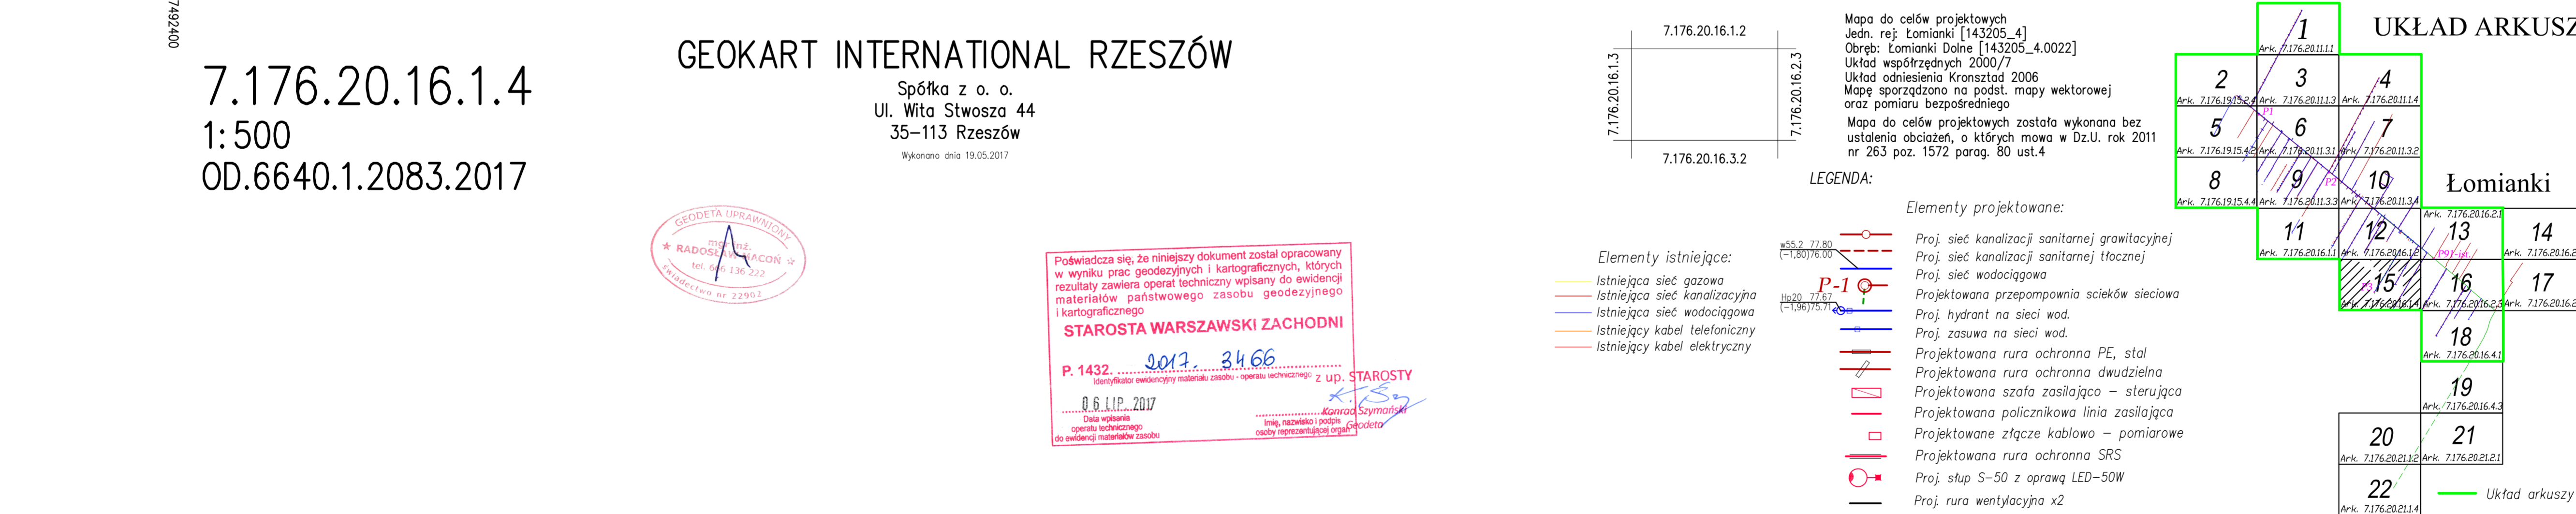[illegible]