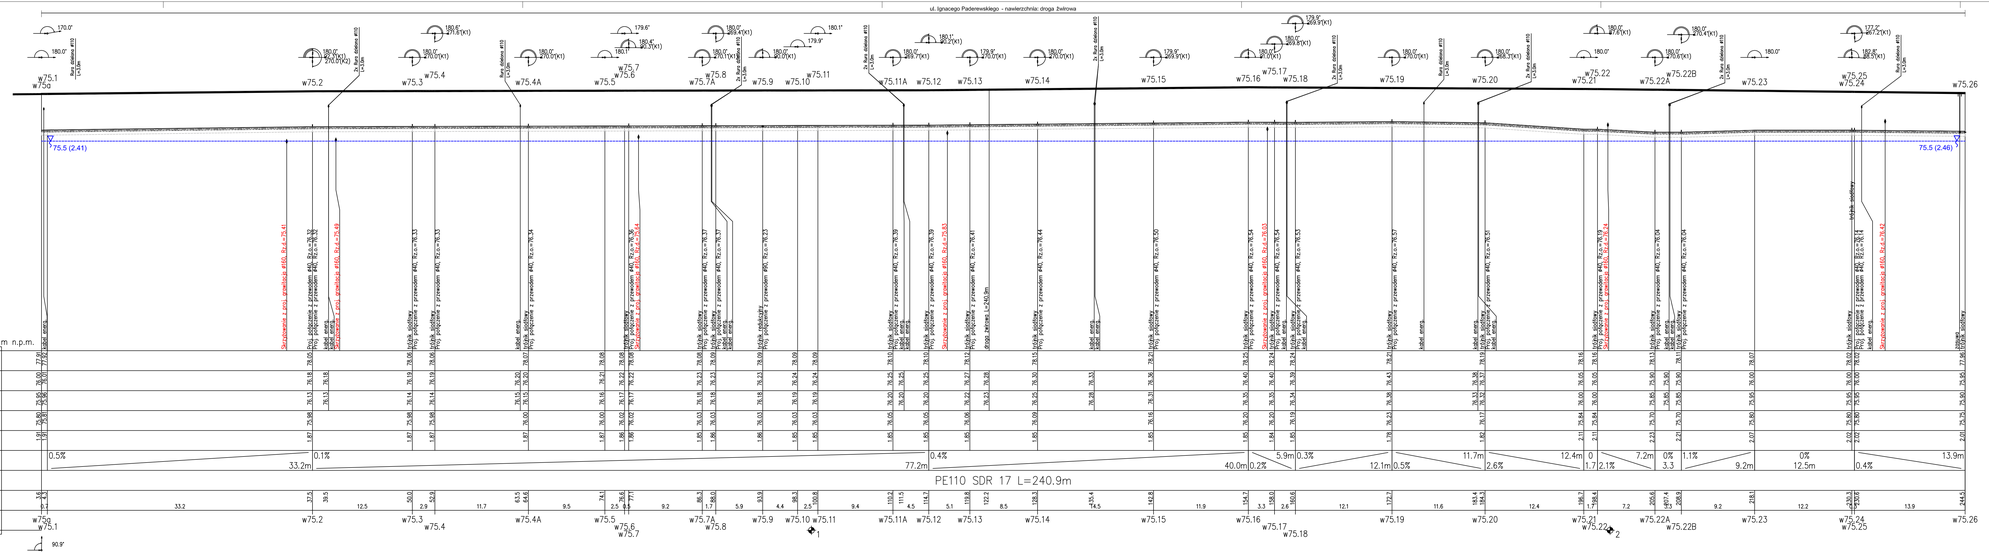
ul. Ignacego Paderewskiego - nawierzchnia: droga żwirowa
w75.1 w750
w75.2
w75.3
w75.4
w75.4A
w75.5
w75.6
w75.7
w75.7A
w75.8
w75.9
w75.10
w75.11
w75.11A
w75.12
w75.13
w75.14
w75.15
w75.16
w75.17
w75.18
w75.19
w75.20
w75.21
w75.22
w75.22A
w75.22B
w75.23
w75.24
w75.25
w75.26
75.5 (2.41)
75.5 (2.46)
1:100
1:250
90.9°
POZIOM PORÓWNAWCZY 65.00 m n.p.m.
RZĘDNA TERENU ISTN.
RZĘDNA OSI RUROCIĄGU
RZĘDNA DNA RUROCIĄGU
RZĘDNA DNA WYKOPU
ZAGŁĘBIENIE OSI RUROCIĄGU
SPADKI, DŁUGOŚCI
ŚREDNICA, MATERIAŁ
ODLEGŁOŚCI
HEKTOMETRY
0.5%
0.1%
0.4%
5.9m
0.3%
11.7m
12.4m
0
7.2m
0%
1.1%
0%
13.9m
33.2m
77.2m
40.0m
0.2%
12.1m
0.5%
2.6%
1.7
2.1%
3.3
9.2m
12.5m
0.4%
PE110 SDR 17 L=240.9m
