


MAPA DO CELÓW PROJEKTOWYCH

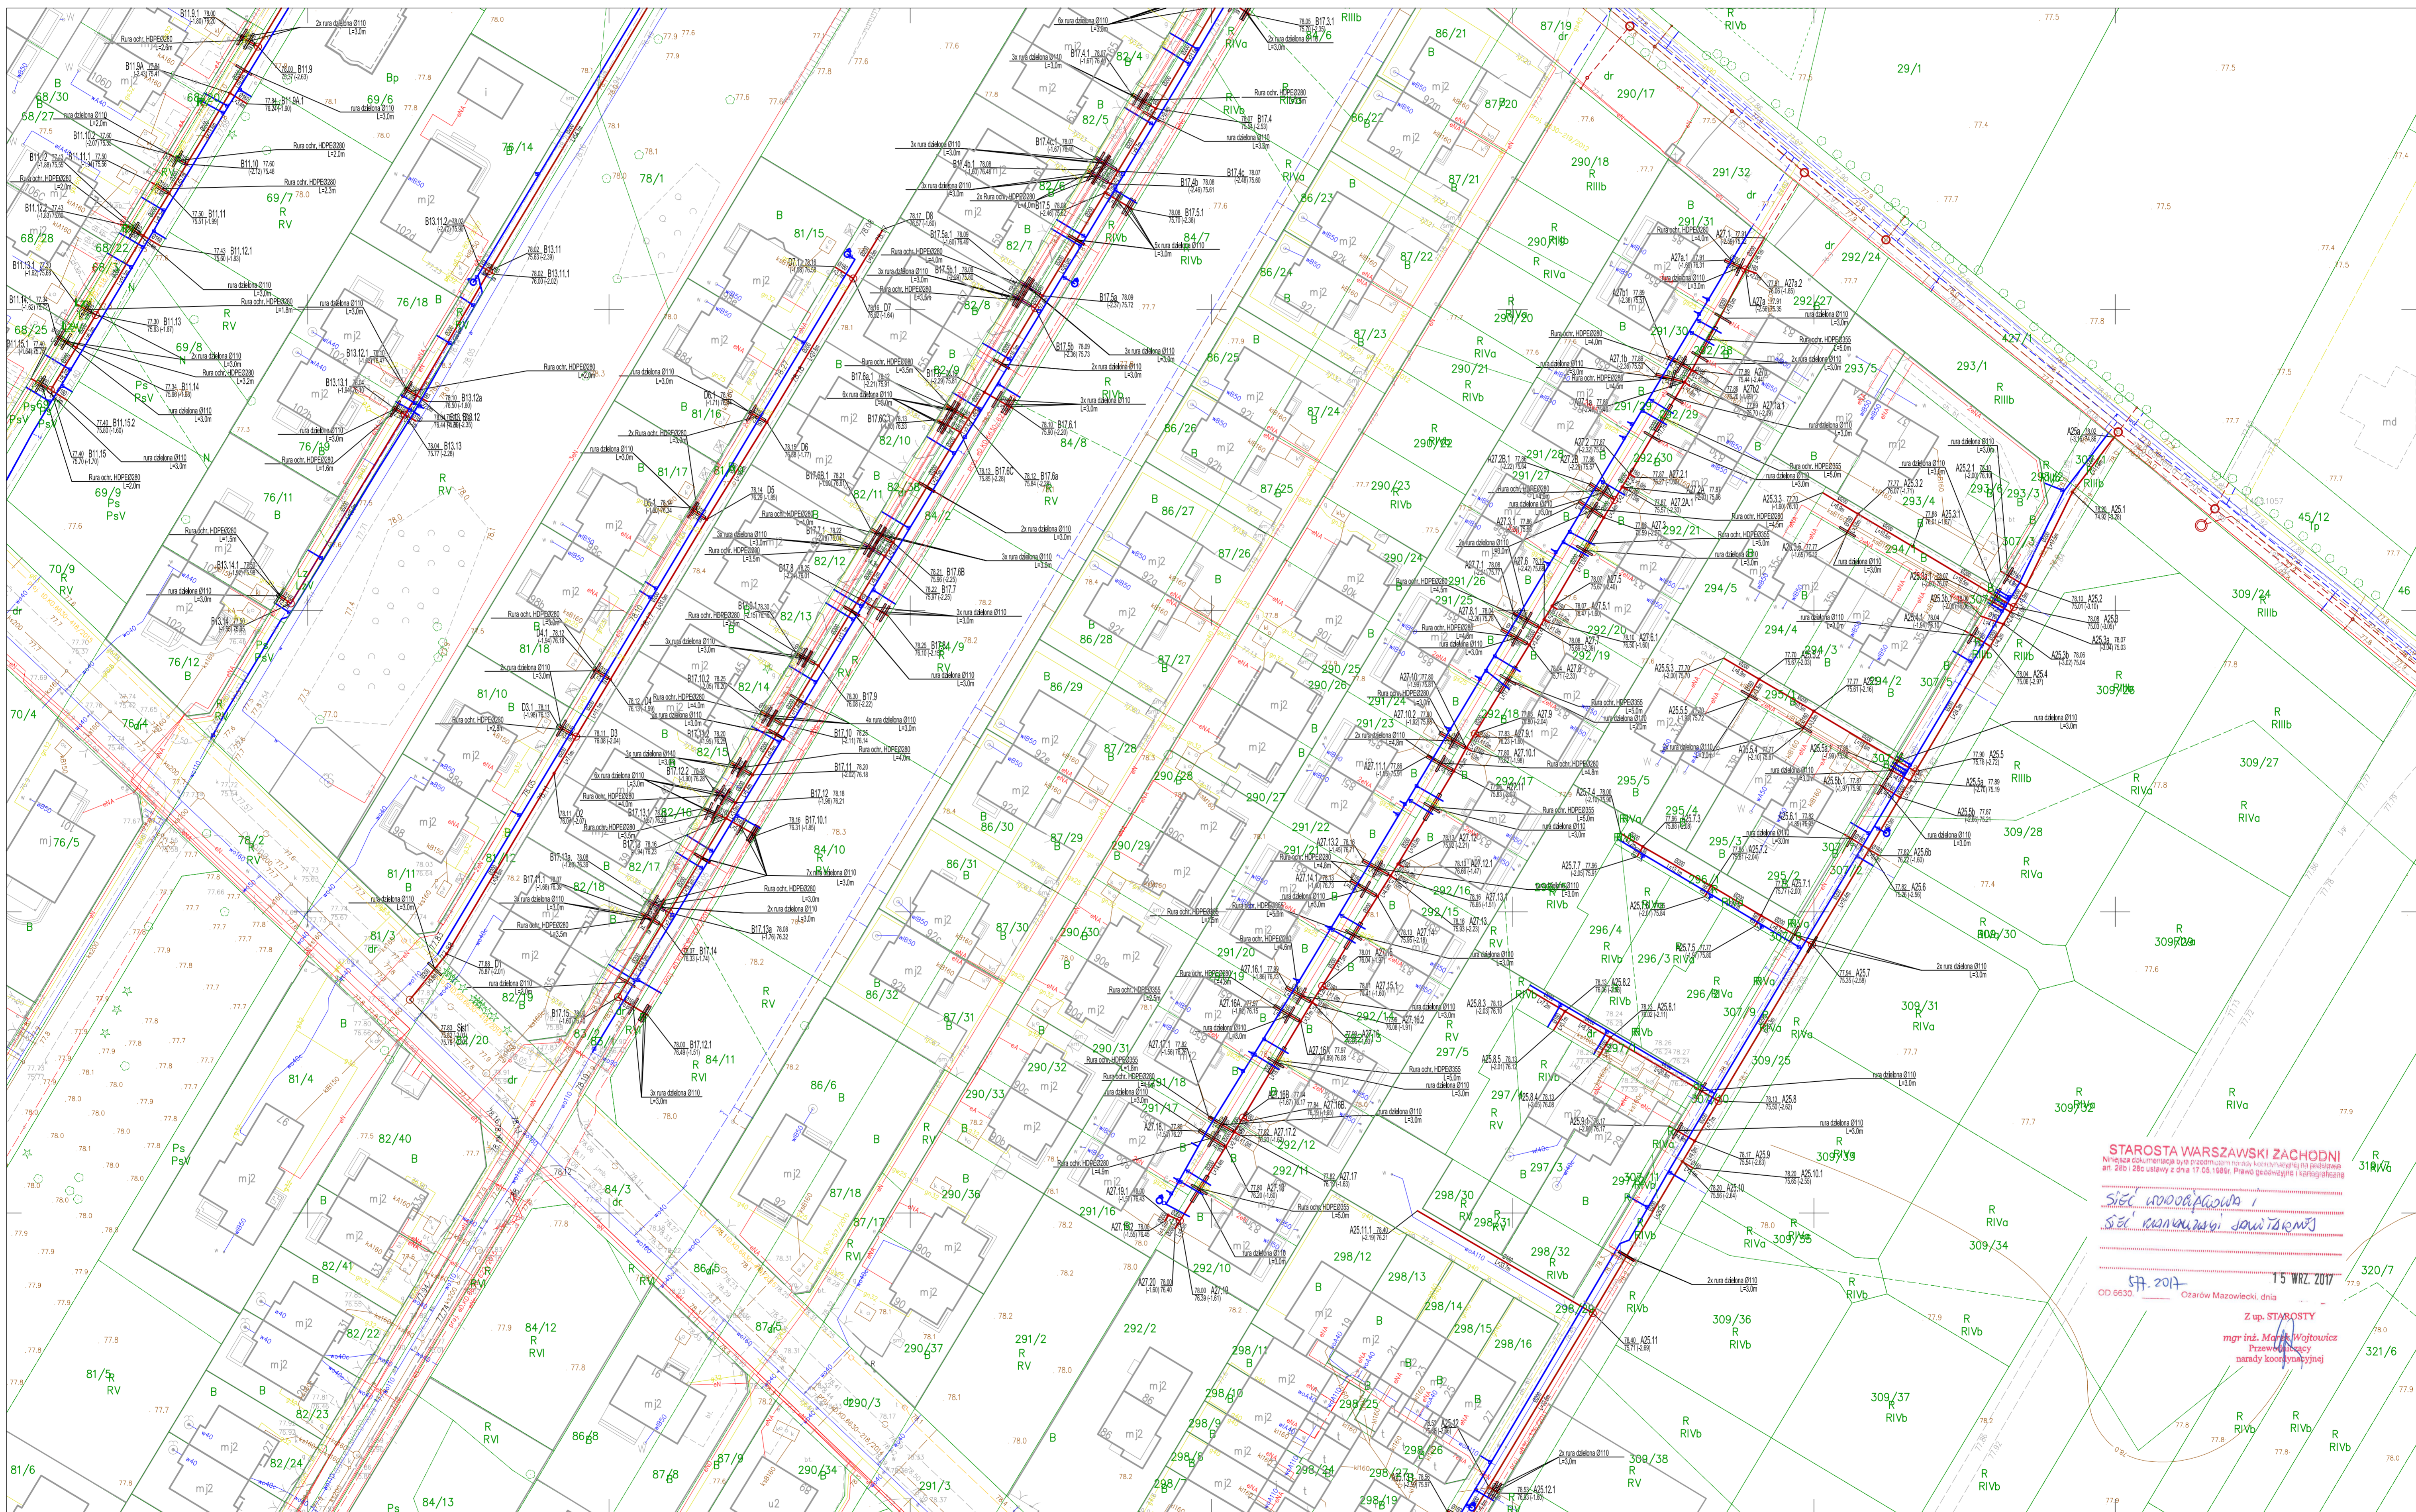

7.176.20.11.3.3
1:500
OD.6640.1.2083.2017

GEOKART INTERNATIONAL RZESZÓW

Spółka z o.o.
Ul. Wita Stwosza 44
35-113 Rzeszów

Wykonano dnia 19.05.2017



Podpisz się, że niniejszy dokument został opracowany w wyniku prac geodezyjnych i kartograficznych, których rezultaty zawiera operat techniczny wpisany do ewidencji materiałów geodezyjnych i kartograficznych

STAROSTA WARSZAWSKI ZACHODNI

P. 1432... 31.66

06.11.2017

06.11.2017

7.176.20.11.3.1

7.176.20.11.3.4




























